


Выписка из Единого государственного реестра недвижимости об основных характеристиках и зарегистрированных правах на объект недвижимости

Сведения об основных характеристиках объекта недвижимости

3 Единый государственный реестр недвижимости внесены следующие сведения:

Раздел 1 Лист 1

Здание			
вид объекта недвижимости			
Лист № 1 раздела 1	Всего листов раздела 1: 1	Всего разделов: 3	Всего листов выписки: 3
18 июня 2021г.	42:24:0501009-7526		
Кадастровый номер:	42:24:0501009		
Номер кадастрового квартала:	25.05.2021		
Дата присвоения кадастрового номера:	данные отсутствуют		
Ранее присвоенный государственный учетный номер:	Российская Федерация, Кемеровская область - Кузбасс, Кемеровский городской округ, г Кемерово, пр-кт Притомский, здание 12		
Адрес:	64941.4		
Площадь:	Нежилое		
Назначение:	Ледовый дворец "Кузбасс"		
Наименование:	2-6, в том числе подземных 1		
Количество этажей, в том числе подземных этажей:	2021		
Год ввода в эксплуатацию по завершении строительства:	данные отсутствуют		
Год завершения строительства:	1873904228.83		
Кадастровая стоимость, руб.:	42:24:0501009.6937		
Кадастровые номера иных объектов недвижимости, в пределах которых расположен объект недвижимости:	данные отсутствуют		
Кадастровые номера помещений, машино-мест, расположенных в здании или сооружении:	данные отсутствуют		
Виды разрешенного использования:	данные отсутствуют		
Статус записи об объекте недвижимости:	Сведения об объекте недвижимости имеют статус "актуальные"		
Особые отметки:	Сведения, необходимые для зачисления раздела: 5 - План расположения помещения, машино-места на этаже (плане этажа), отсутствуют. Марковцева Елена Юрьевна (представитель правообладателя), Правообладатель: Кемеровская область-Кузбасс		
Получатель выписки:			

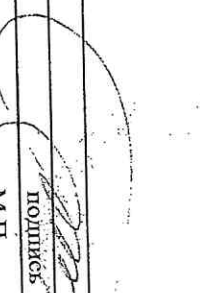полное наименование должности			
подпись			инициалы, фамилия
	М.П.		

Выписка из Единого государственного реестра недвижимости о характеристиках и зарегистрированных правах на объект недвижимости
Сведения о зарегистрированных правах

Здание

вид объекта недвижимости

Лист № 1 раздела 2

Всего листов раздела 2: 1

Всего разделов: 3

Всего листов выписки: 3

18 июня 2021г.

Кадастровый номер: 42:24:0501009:7526

1	Правообладатель (правообладатели):	1.1	Кемеровская область-Кузбасс
2	Вид, номер, дата и время государственной регистрации права:	2.1	Собственность 42:24:0501009:7526-42/070/2021-1 18.06.2021 12:25:58
3	Документы-основания	3.1	Разрешение на ввод объекта в эксплуатацию, № 42-305-13-2021, выдан 18.05.2021
4	Сведения об осуществлении государственной регистрации сделки, права, ограничения права без необходимого в силу закона согласия третьего лица, органа:	4.1	данные отсутствуют
5	Ограничение прав и обременение объекта недвижимости:		не зарегистрировано
6	Заявленные в судебном порядке права требования:		данные отсутствуют
7	Сведения о возражении в отношении зарегистрированного права:		данные отсутствуют
8	Сведения о наличии решения об изъятии объекта недвижимости для государственных и муниципальных нужд:		данные отсутствуют
9	Сведения о невозможности государственной регистрации без личного участия правообладателя или его законного представителя:		данные отсутствуют
10	Правопритязания и сведения о наличии поступивших, но не рассмотренных заявлений о проведении государственной регистрации права (перехода, прекращения права), ограничения права или обременения объекта недвижимости, сделки в отношении объекта недвижимости:		отсутствуют

полное наименование должности

подпись

инициалы, фамилия

М.П.

Выписка из Единого государственного реестра недвижимости об основных характеристиках и зарегистрированных правах на объект недвижимости
Описание местоположения объекта недвижимости

Здание


вид объекта недвижимости

Лист № 1 раздела 4	Всего листов раздела 4: 1	Всего разделов: 3	Всего листов выписки: 3
--------------------	---------------------------	-------------------	-------------------------

18 июня 2021г.

Кадастровый номер:	42:24:0501009:7526
--------------------	--------------------

Схема расположения объекта недвижимости (части объекта недвижимости) на земельном участке(ах)
42:24:0501009:7526

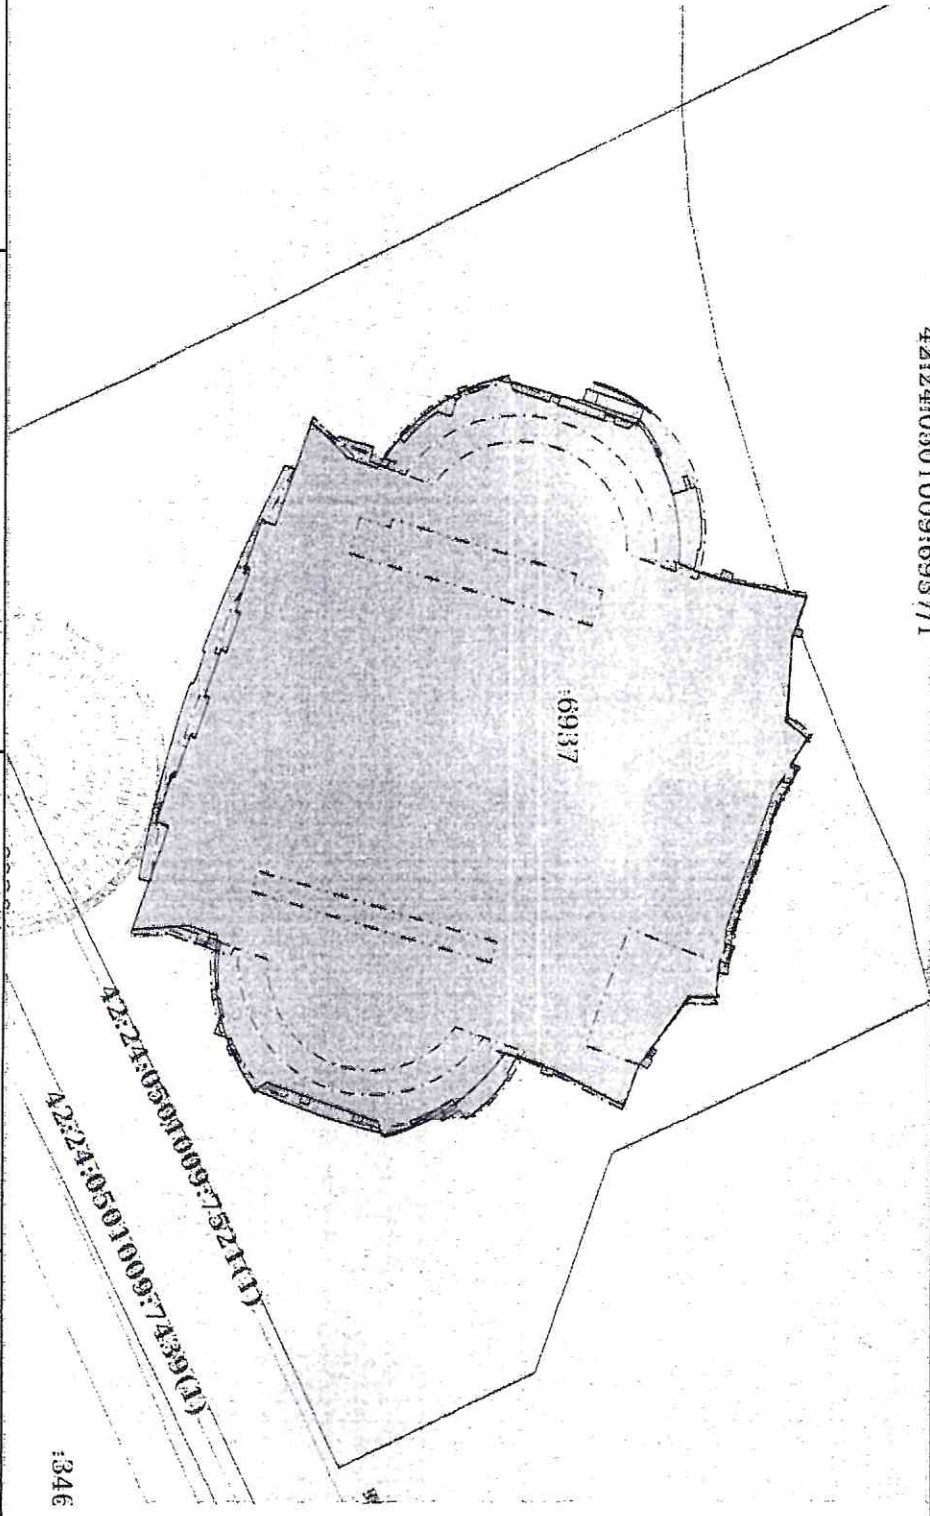

Масштаб 1:2000	Условные обозначения:
----------------	-----------------------

полное наименование должности	подпись	инициалы, фамилия
		М.П.